




**PREFEITURA MUNICIPAL DE AFUÁ**  
**SECRETARIA MUNICIPAL DE INFRAESTRUTURA**  
Departamento Técnico

**PLANTAS ARQUITETÔNICAS**

**TÍTULO:** RESTAURAÇÃO DE PASSARELAS EM MADEIRA NO  
BAIRRO CAPIM MARINHO, ZONA URBANA DA CIDADE DE AFUÁ.

**DATA DA ELABORAÇÃO:** 20/01/2022

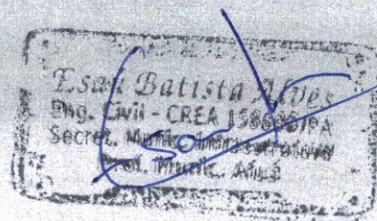


**AFUÁ - PARÁ**



*30/01/2022*  
*revisão*

# TRECHO DA PASSARELA EM MADEIRA E SEUS ELEMENTOS ESTRUTURAIS

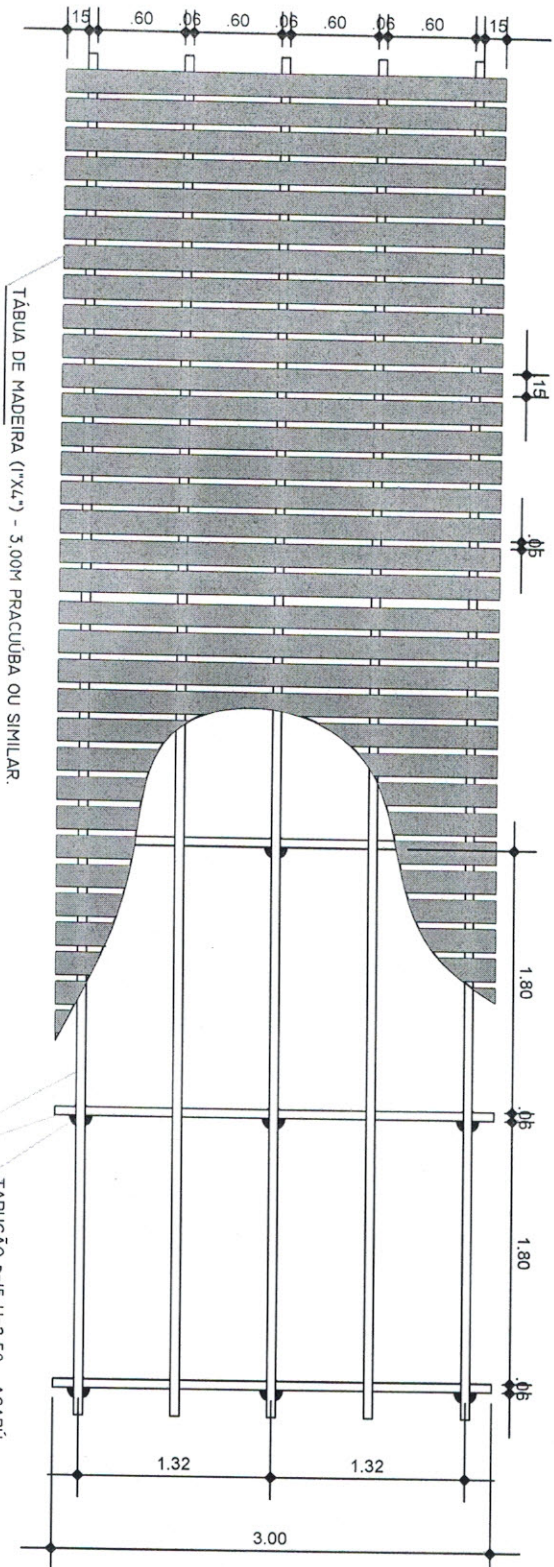

## VISTA SUPERIOR

ESC. 1:50


### NOTA:

OS PREGOS SERÃO TODAS DE AÇO POLIDO COM CABEÇA NAS BITOLAS (19X33) E (16X27) - GERDAU DU SIMILAR

*Esau Batista Alves*  
 Eng. Civil - CREA 15800/D/PA  
 Secret. Munic. Infraestrutura  
 Prof. Mágic. P. 03



		PREFEITURA MUNICIPAL DE AFUÁ		
		SECRETARIA DE INFRAESTRUTURA		
REFERENCIA	PROJETO DE PASSARELAS EM MADEIRA DO MUNICIPIO DE AFUÁ			
PREFEITO	ODIMAR WANDERLEY SALOMÃO	SECRETARIO DE OBRA	FRANCISCO DA C. GOMES PANTOJA	
CONTENUDO:	VISTA SUPERIOR			
AUTOR DO PROJETO:	ESAU BATISTA ALVES	RESPOSAVEL TECNICO:	ESAU BATISTA ALVES	
AREA PANO:	45.387 m <sup>2</sup>	ESCALA:	INDICADA	
		DATA:	24 / 01 / 2022	
				01 / 03

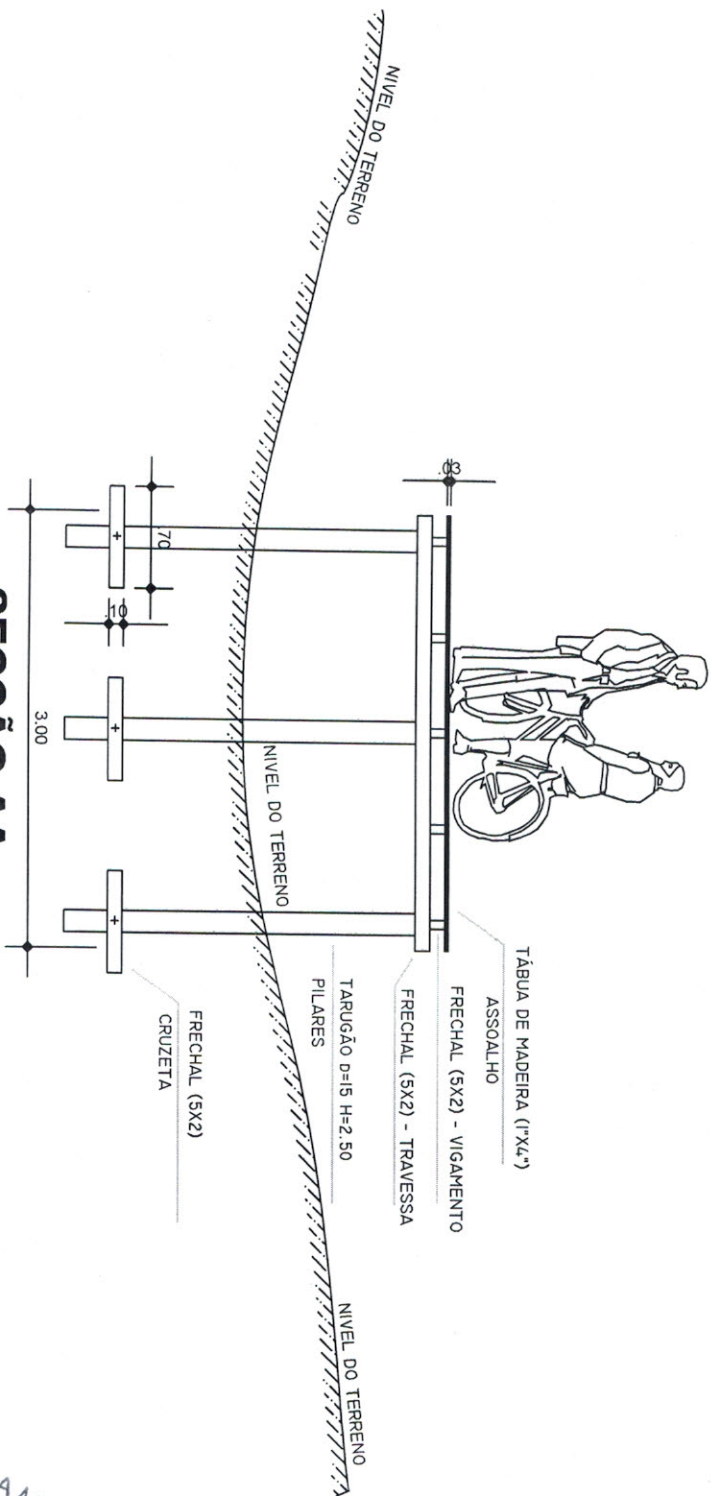

**SECÇÃO AA**  
ESC. 1:50

**NOTA:**


OS PREGOS SERÃO TODAS DE AÇO POLIDO COM CABEÇA NAS BITOLAS (19X33) E (16X27) - GERDAU DU SIMILAR

O NIVEL DO ASSOALHO DA PASSARELA NOVA SERÁ NO MESMO NIVEL DA ATUAL PASSARELA.

Isaí Batista Alves  
Eng. Civil CREA 15860/D/PA  
Secret. Munic. Infraestrutura  
Pref. Munic. Atibaia

SECRETARIA MUNICIPAL DE INFRAESTRUTURA  
Fis. 03/04  
SEMINE


		<b>PREFEITURA MUNICIPAL DE AFUÁ</b> <b>SECRETARIA DE INFRAESTRUTURA</b>		
		<b>PROJETO DE PASSARELAS EM MADEIRA DO MUNICÍPIO DE AFUÁ</b>		
<b>PREFEITO</b> ODIMAR WANDERLEY SALOMÃO	<b>SECRETÁRIO DE OBRA</b> FRANCISCO DA C. GOMES PANTOJA	<b>REFERÊNCIA</b>		
<b>CONTEÚDO:</b> SEÇÃO AAL		<b>AUTOR DO PROJETO:</b> ESAU BATISTA ALVES <small>ENGENHEIRO CIVIL CREA 15.860/PA</small>		
<b>RESPONSÁVEL TÉCNICO:</b> ESAU BATISTA ALVES <small>ENGENHEIRO CIVIL CREA 15.860/PA</small>		<b>FRANCA</b> 03/03		
<b>ÁREA PLANO:</b> 33.306 m <sup>2</sup>	<b>ESCALA:</b> INDICADA	<b>DATA:</b> 24/01/2022		

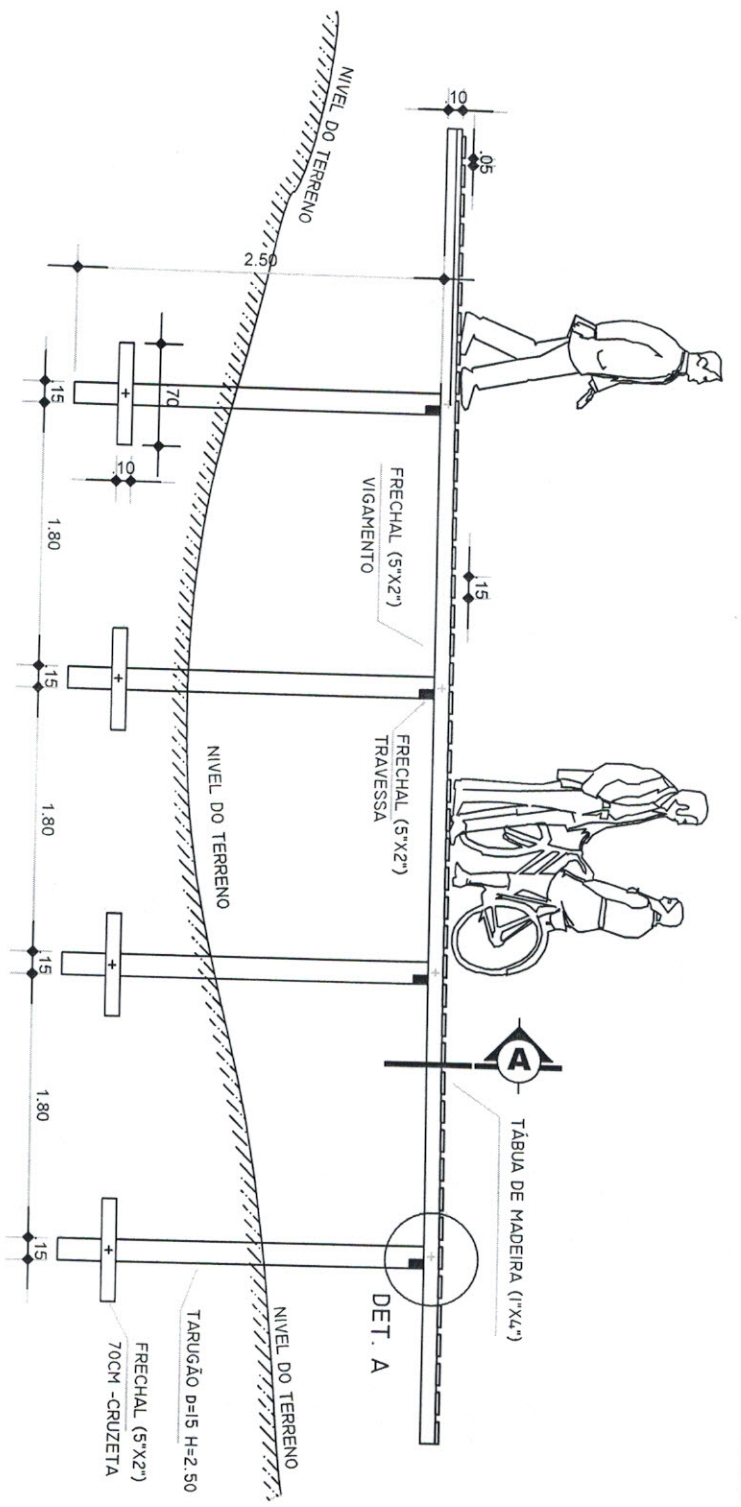



**VISTA LATERAL**  
 ESC. 1:50

NOTA:

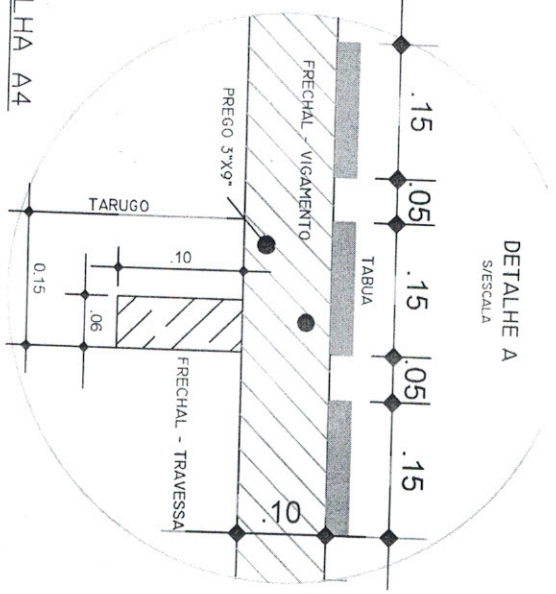OS PREGOS SERÃO TODAS DE AÇD POLIDO COM CABEÇA NAS BITOLAS (19X33) E (16X27) - GERDAU DU SIMILAR



Esau Batista Alves  
 Eng. Civil - CRA 135-00016-0  
 Secret. Munic. Infraestr. - 4603  
 Prof. Munic. 4603

 PREFEITURA MUNICIPAL DE AFUA SECRETARIA DE INFRAESTRUTURA		 GOVERNO TODOS	
REFERENCIA:	ODIMAR WANDERLEY SALOMÃO		
PREFERITO:	FRANCISCO DA C. GOMES PANTOJA		
CONTEUDO:	VISTA LATERAL		
AUTOR DO PROJETO:	ESAU BATISTA ALVES	RESPONSÁVEL TÉCNICO:	ESAU BATISTA ALVES
ÁREA PAVO:	33.306 m <sup>2</sup>	ESCALA:	INDICADA
DATA:	24 / 01 / 2022		
FOLHA A4			FOLHA 02 / 03