




PREFEITURA DE AFUÁ

JUNTOS

TRABALHANDO PELO POVO

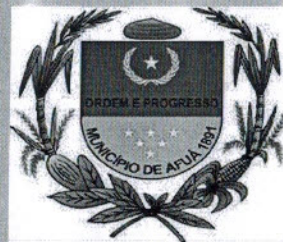

PREFEITURA MUNICIPAL DE AFUÁ
SECRETARIA MUNICIPAL DE INFRAESTRUTURA
DEPARTAMENTO TÉCNICO


PROJETO ARQUITETÔNICO

OBJETO: REFORMA DA UBS RAIMUNDO CHADA, AFUÁ/PA

DATA DA ELABORAÇÃO: 23/03/2022

AFUÁ/PA



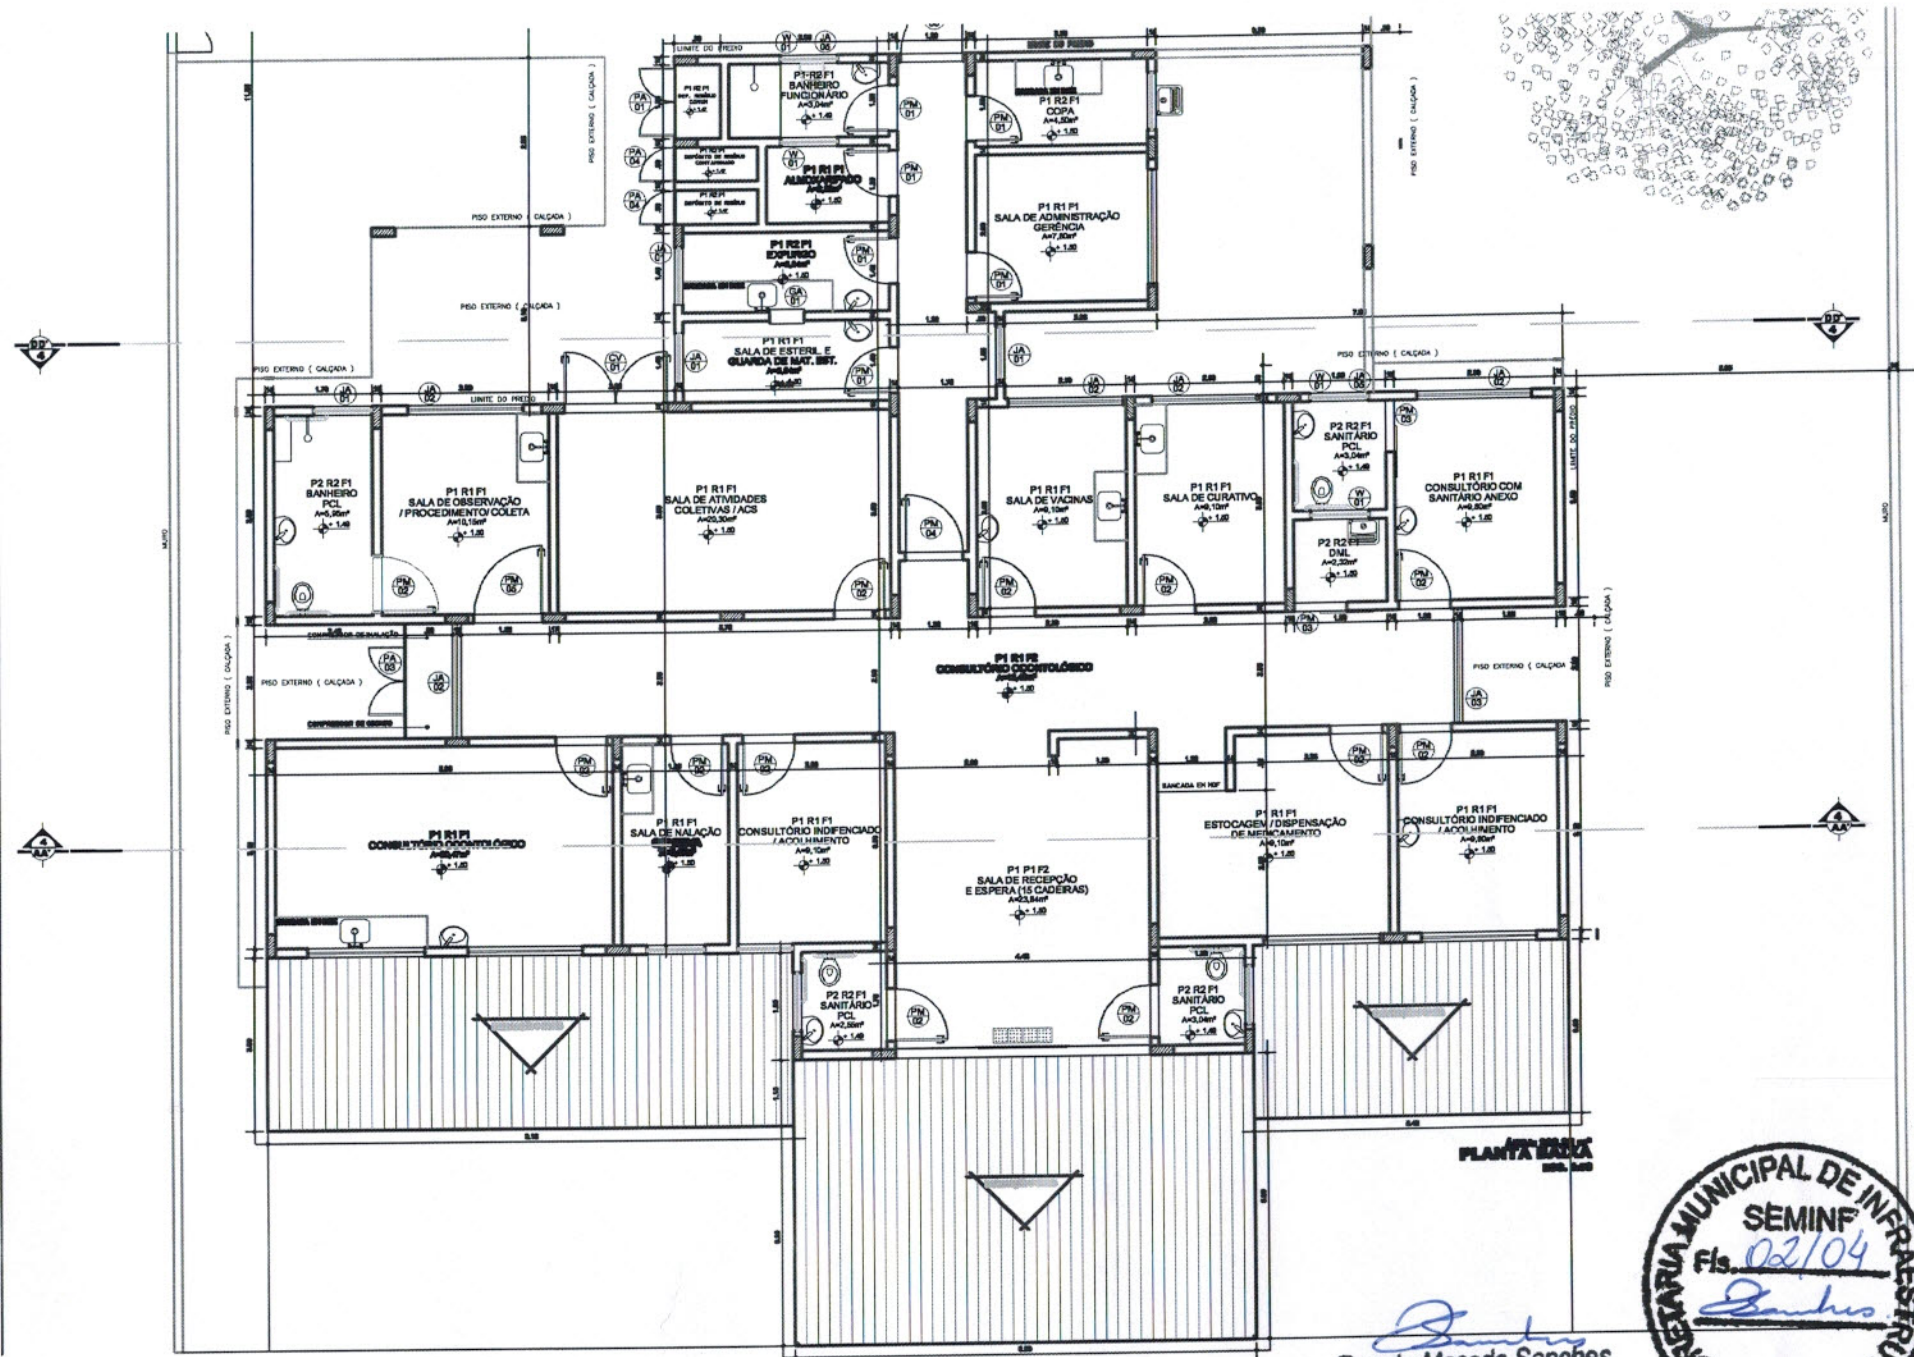

PLANTA 01/04

RUA PROJETADA


Renato Macedo Sanches
Arquiteto e Urbanista
CAU: A62704-6



TEEÇA METÁLICA

TELHA METÁLICA

ESTRUTURA METÁLICA

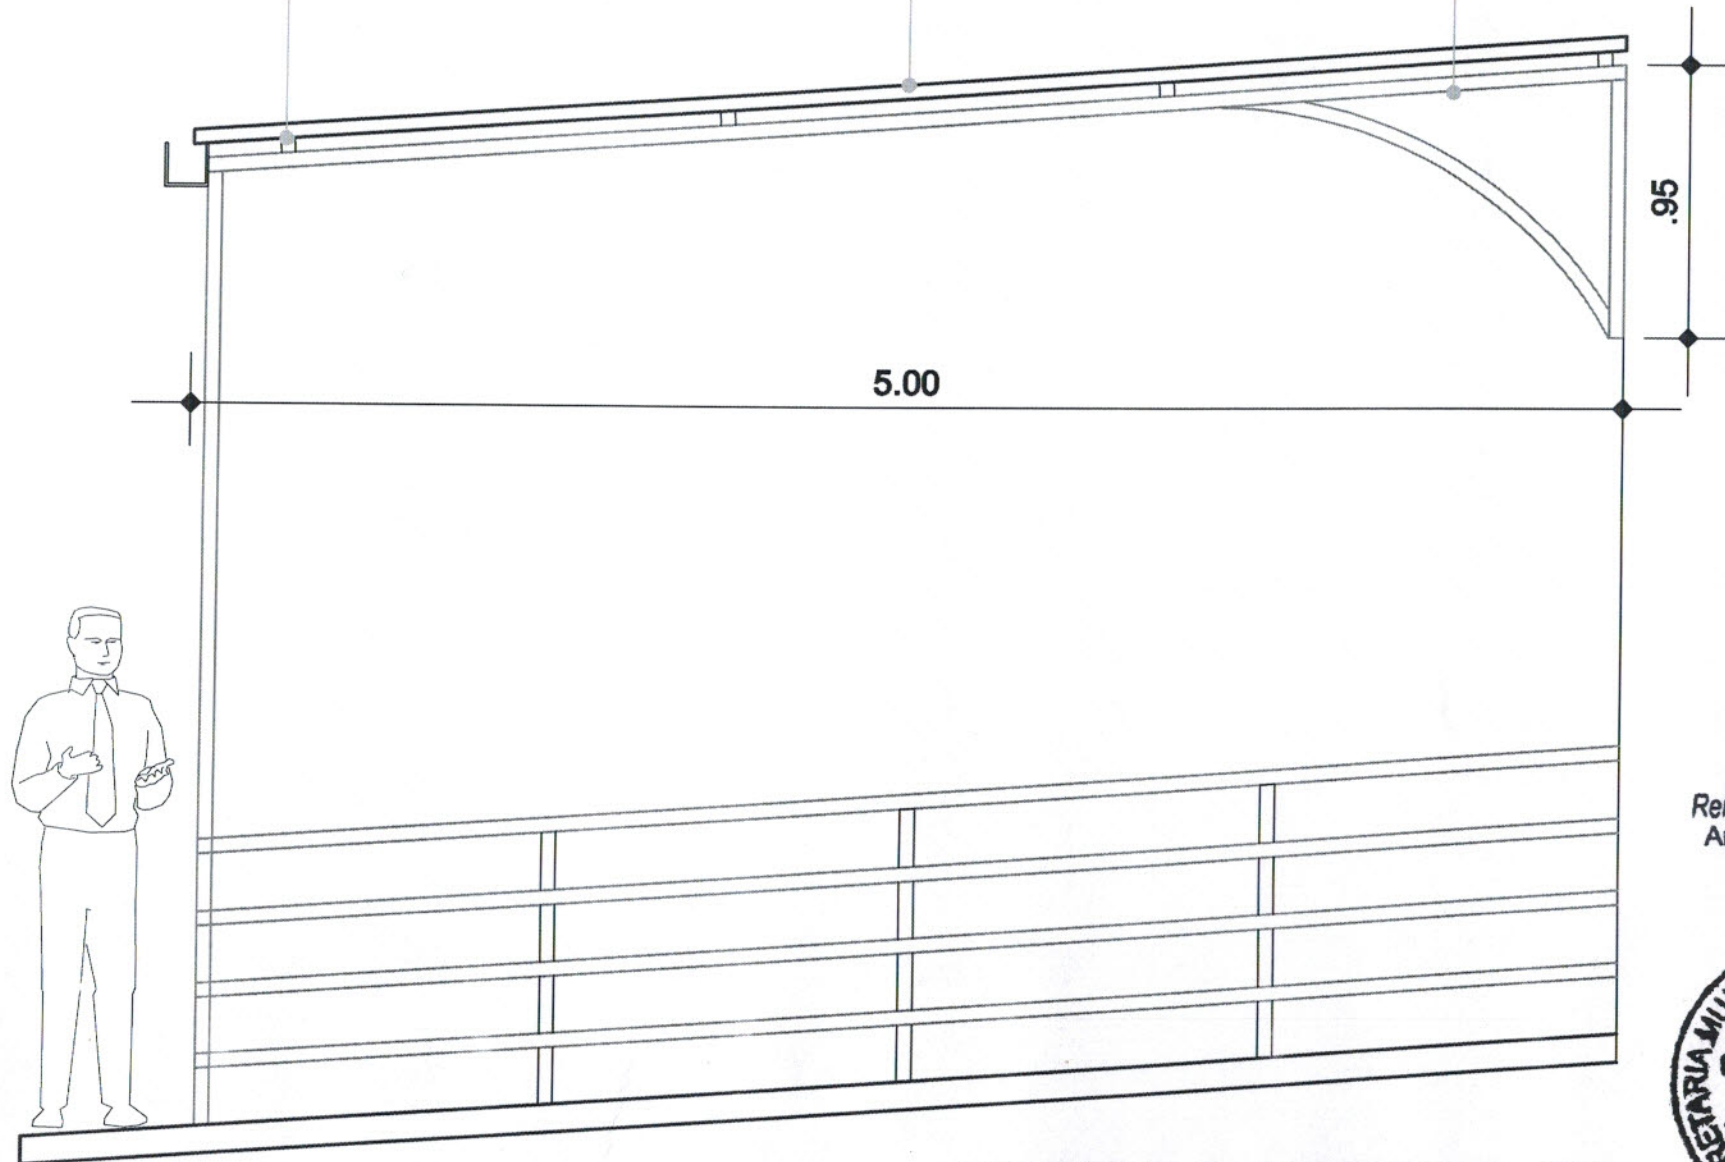

5.00

.95

Renato Macedo Sanches
Renato Macedo Sanches
Arquiteto e Urbanista
CAU: A62704-6



VISTA LATERAL 01

ESC. 1:75

TELHA METÁLICA

ESTRUTURA METÁLICA

3.00

.95

VISTA LATERAL 01

ESC. 1:75

Renato
Renato Macedo Sanches
Arquiteto e Urbanista
CAU: A62704-6

