

**PREFEITURA MUNICIPAL DE AFUÁ**  
**SECRETARIA MUNICIPAL DE INFRAESTRUTURA**  
Departamento Técnico

## **PLANTA ARQUITETÔNICA**




**TÍTULO: RESTAURAÇÃO DA QUADRA DE FUTSAL COM**  
**ARQUIBANCADA DA PRAÇA ALBERTINO BARAUNA**


DATA DA ELABORAÇÃO: 23/02/2023

**AFUÁ - PARÁ**

*Esau B. [Signature]*  
Eng. Civil - CREA  
Sec. Mun. Infraestr.  
Mun. Afuá, PA

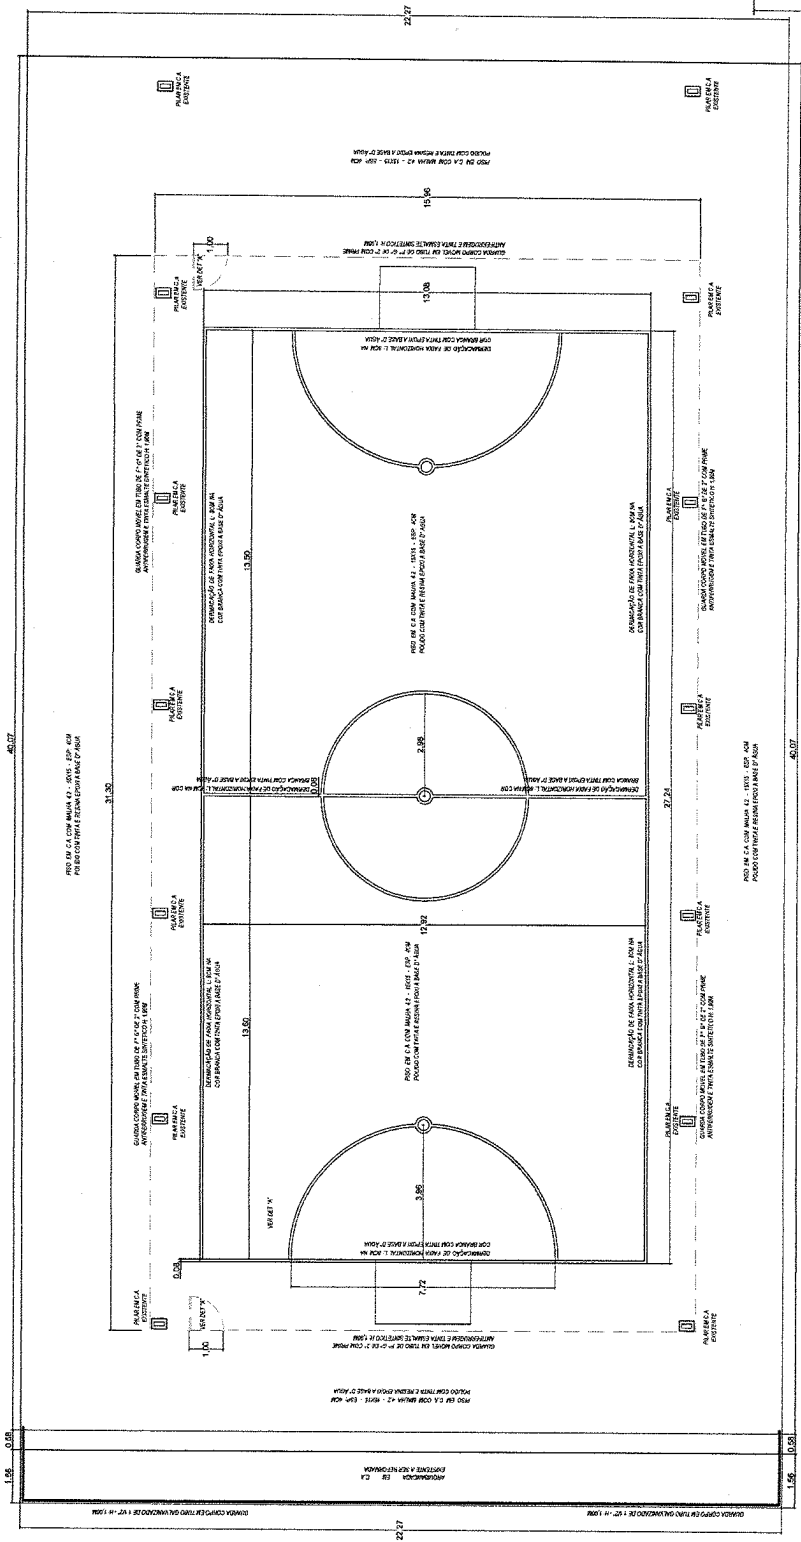

PLANTA BAIXA DA QUADRA DE FUTSAL DA PRAÇA ALBERTINO BARAUNA

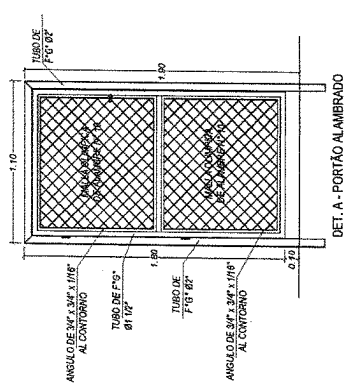


DET. A - PORTÃO ALAMBRADO

ESPECIFICAÇÕES TÉCNICAS - MALLA QUÍMICA


BWG	DIÂMETRO DO ALAMBRE (mm)	RESISTÊNCIA À LA TRACÇÃO (Mpa)	ABERTURA DA MALLA (mm)	60x60
10	3,40	380 - 500		

ESPECIFICAÇÕES TÉCNICAS DO PISO



- Cimento Portland PK = 250 kg/m<sup>2</sup>
- Ligante 0,1 (5,0%)
- Areia Lavada Tipo II
- Argila Brasileira Inerte
- Brita nº 0

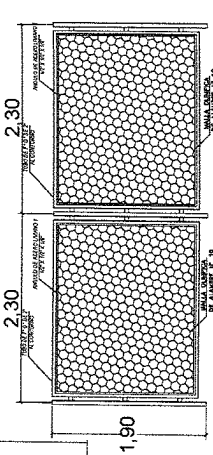

DET. GUARDA CORPO S/ESCALA

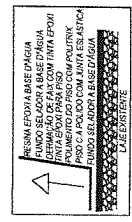

ETAPAS DOS SERVIÇOS DE PINTURA SEM ESCALA

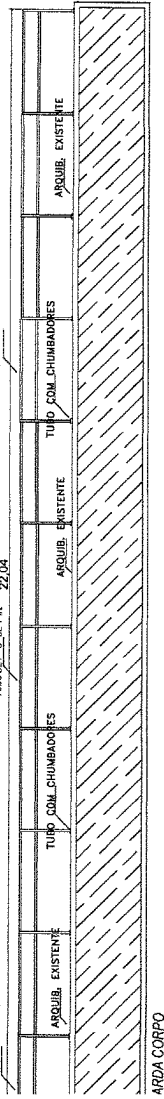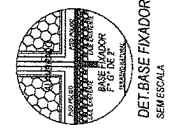

ARDA CORPO

PREFEITURA MUNICIPAL DE AFUA

SECRETARIA MUNICIPAL DE AFUA

PLANTA BAIXA

QUADRA DE FUTSAL

ARQ

01/01

Esaf Rot...