



PREFEITURA DE AFUÁ
JUNTOS
TRABALHANDO PELO POVO




PREFEITURA MUNICIPAL DE AFUÁ
C.N.P.J. Nº 05.119.854/001-05
SECRETARIA MUNICIPAL DE INFRAESTRUTURA - SEMINF
DEPARTAMENTO TÉCNICO - DT



PROJETO ARQUITETÔNICO DO ALMOXARIFADO DA PREFEITURA MUNICIPAL DE AFUÁ-PA

ABRIL/2023
AFUÁ-PARÁ


PRODUZIDO POR UMA VERSÃO DO AUTODESK PARA ESTUDANTES

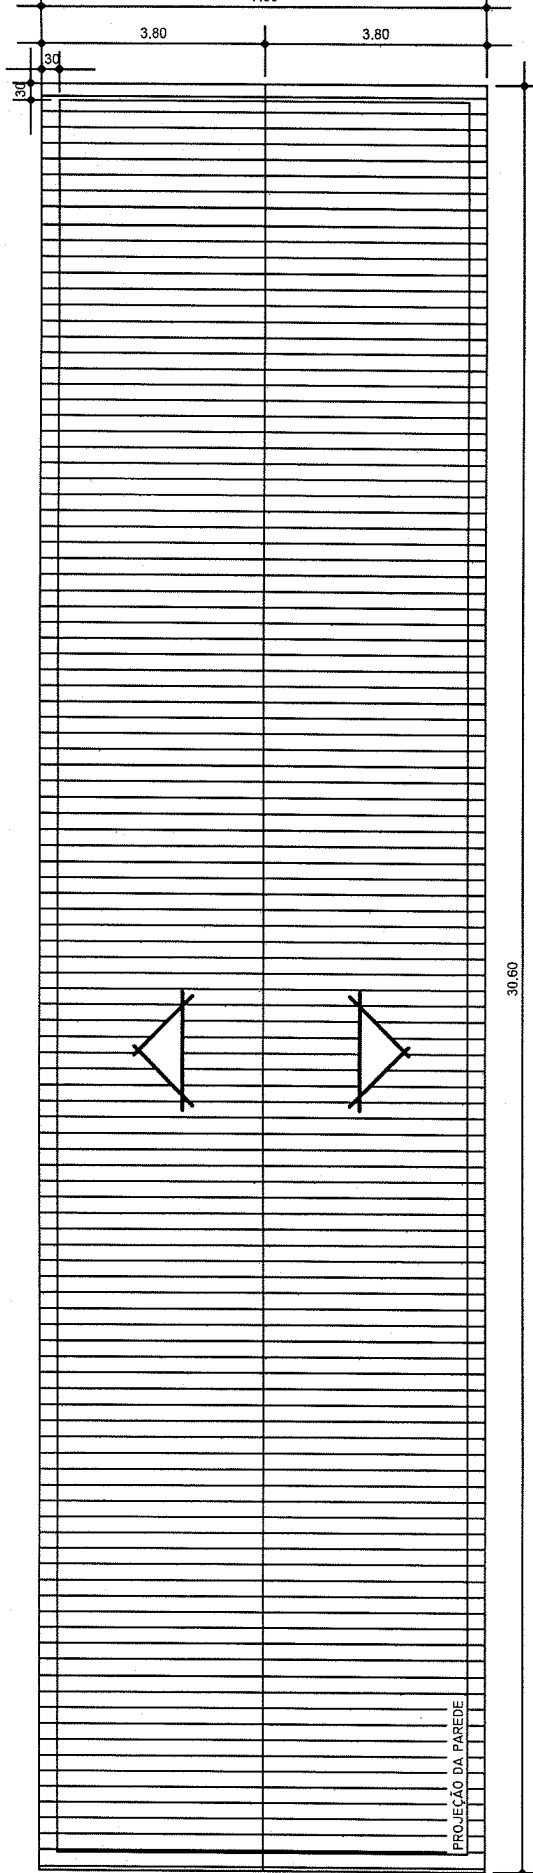


PRODUZIDO POR UMA VERSÃO DO AUTODESK PARA ESTUDANTES

PRODUZIDO POR UMA VERSÃO DO AUTODESK PARA ESTUDANTES

PRODUZIDO POR UMA VERSÃO DO AUTODESK PARA ESTUDANTES

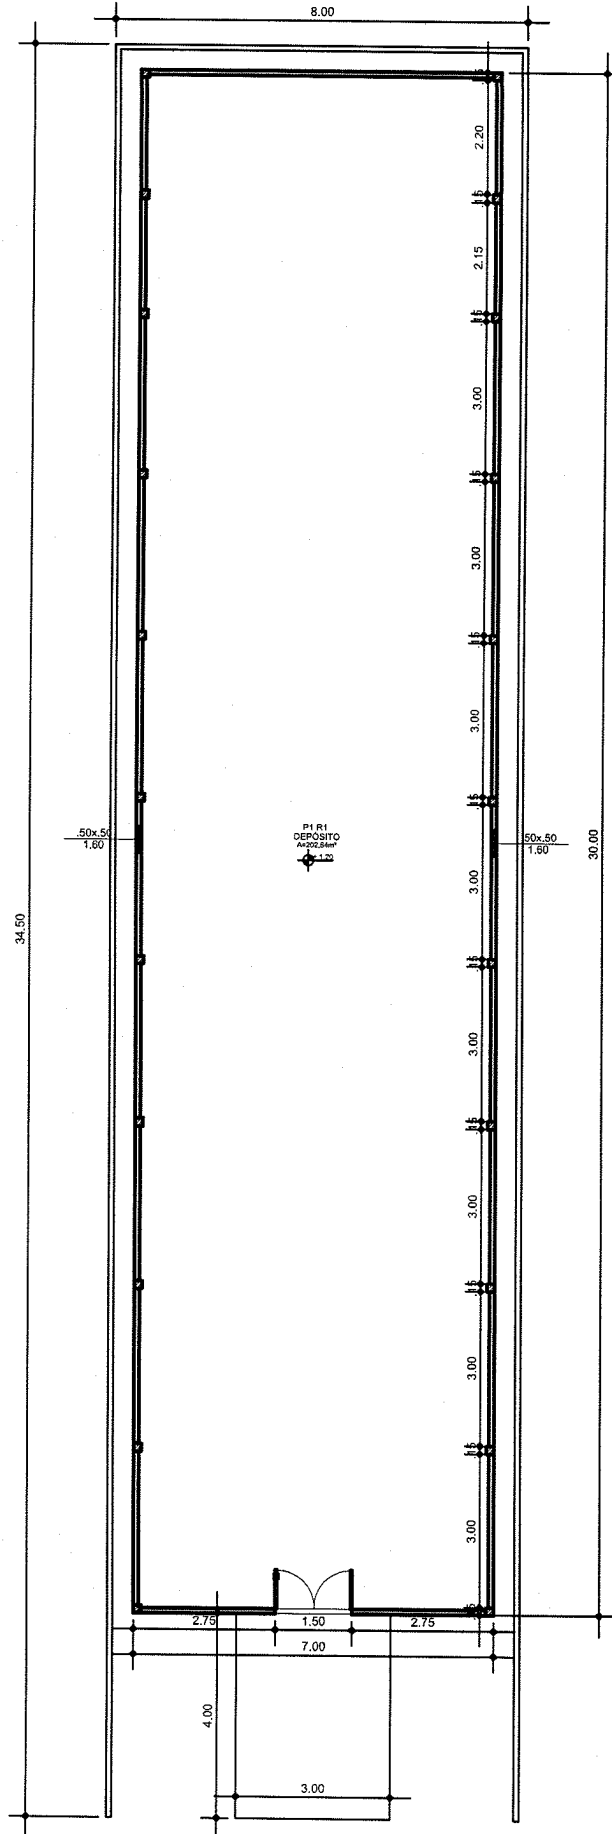

PRODUZIDO POR UMA VERSÃO DO AUTODESK PARA ESTUDANTES

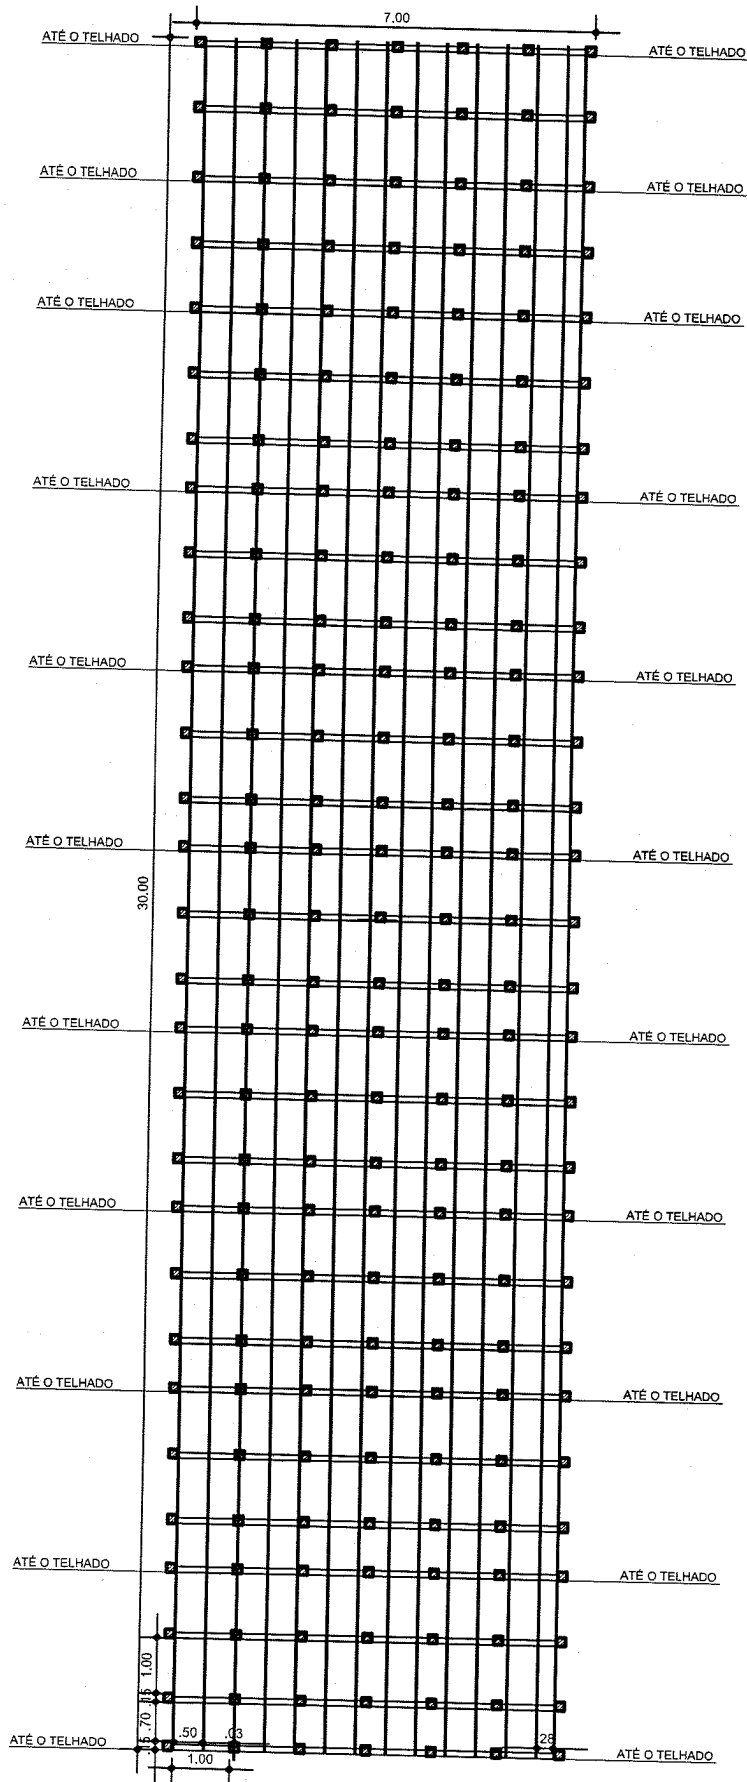

PRODUZIDO POR UMA VERSÃO DO AUTODESK PARA ESTUDANTES

PRODUZIDO POR UMA VERSÃO DO AUTODESK PARA ESTUDANTES

PRODUZIDO POR UMA VERSÃO DO AUTODESK PARA ESTUDANTES