
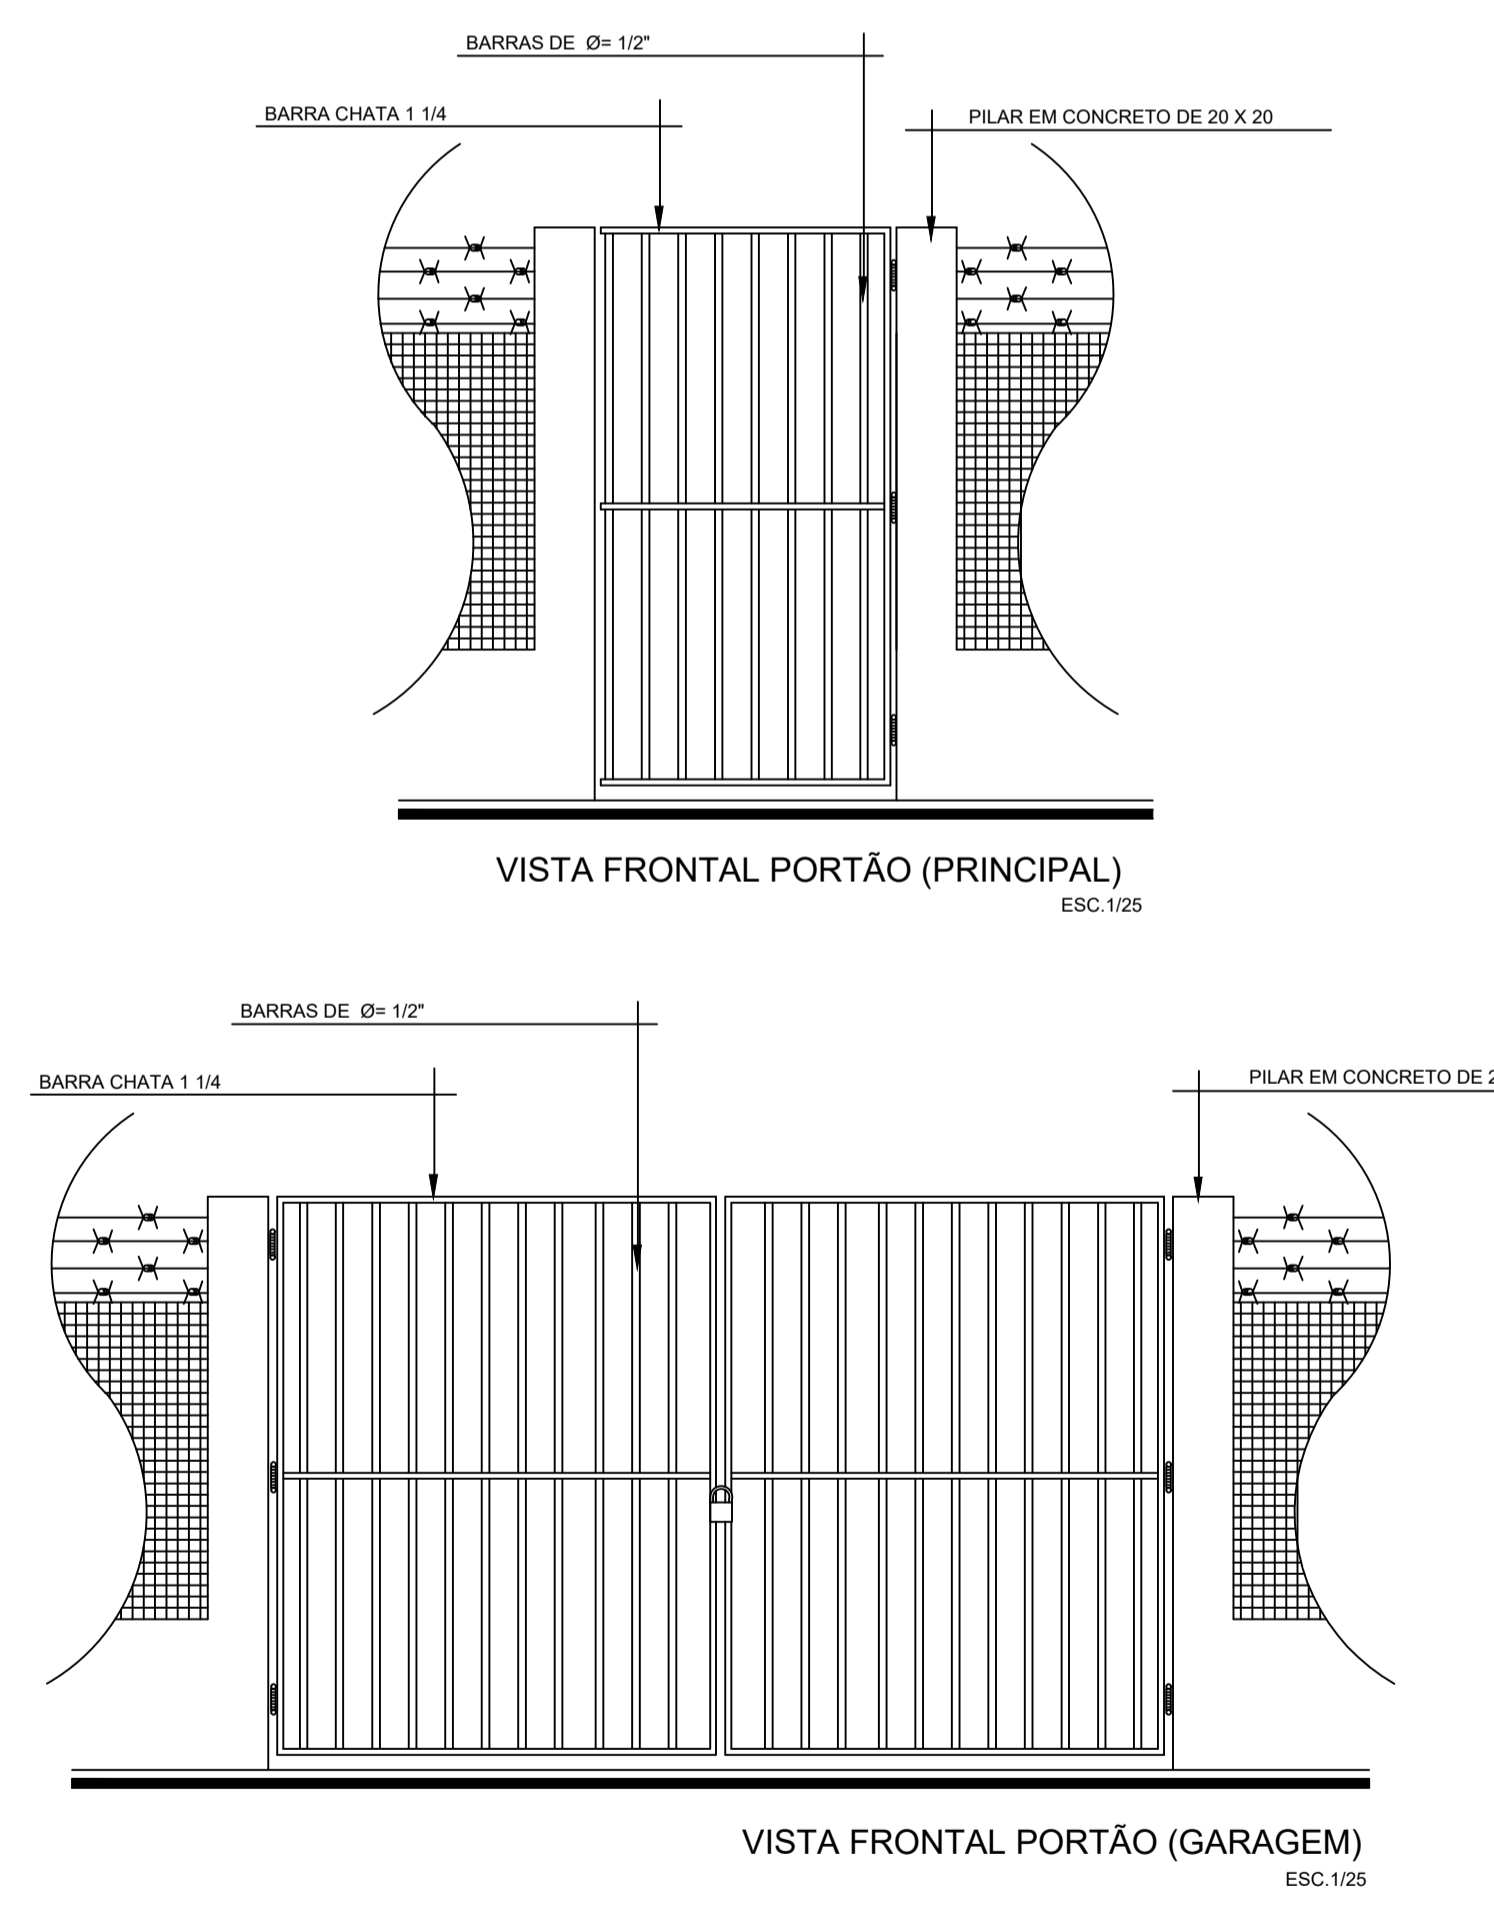
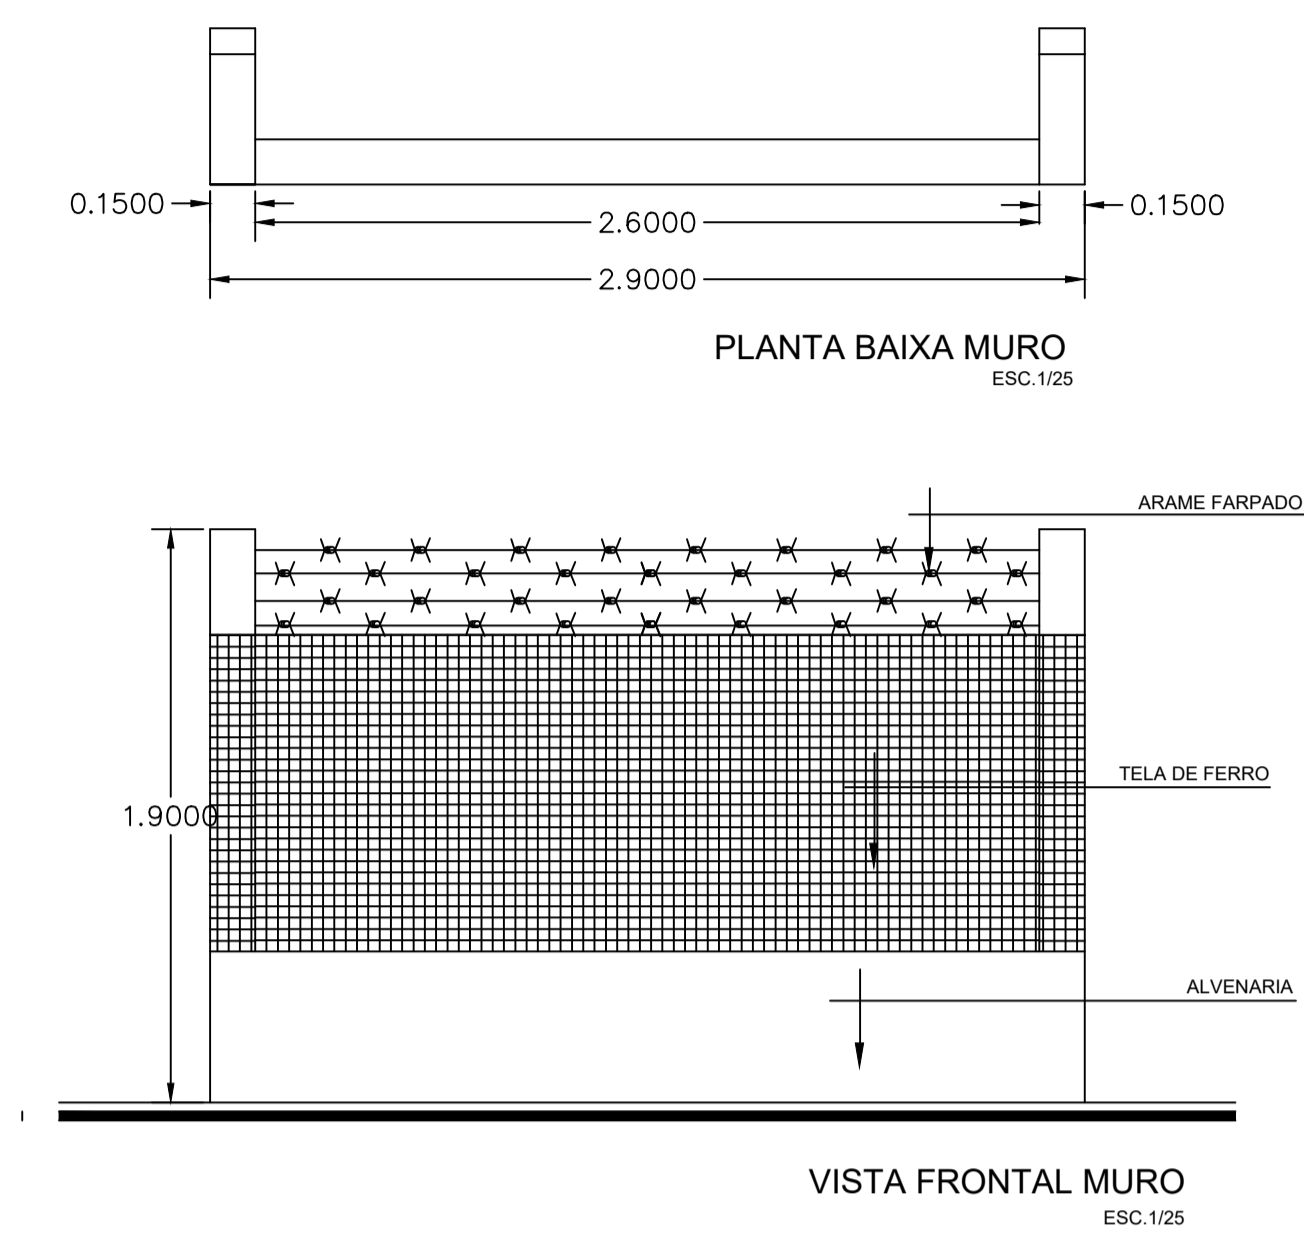
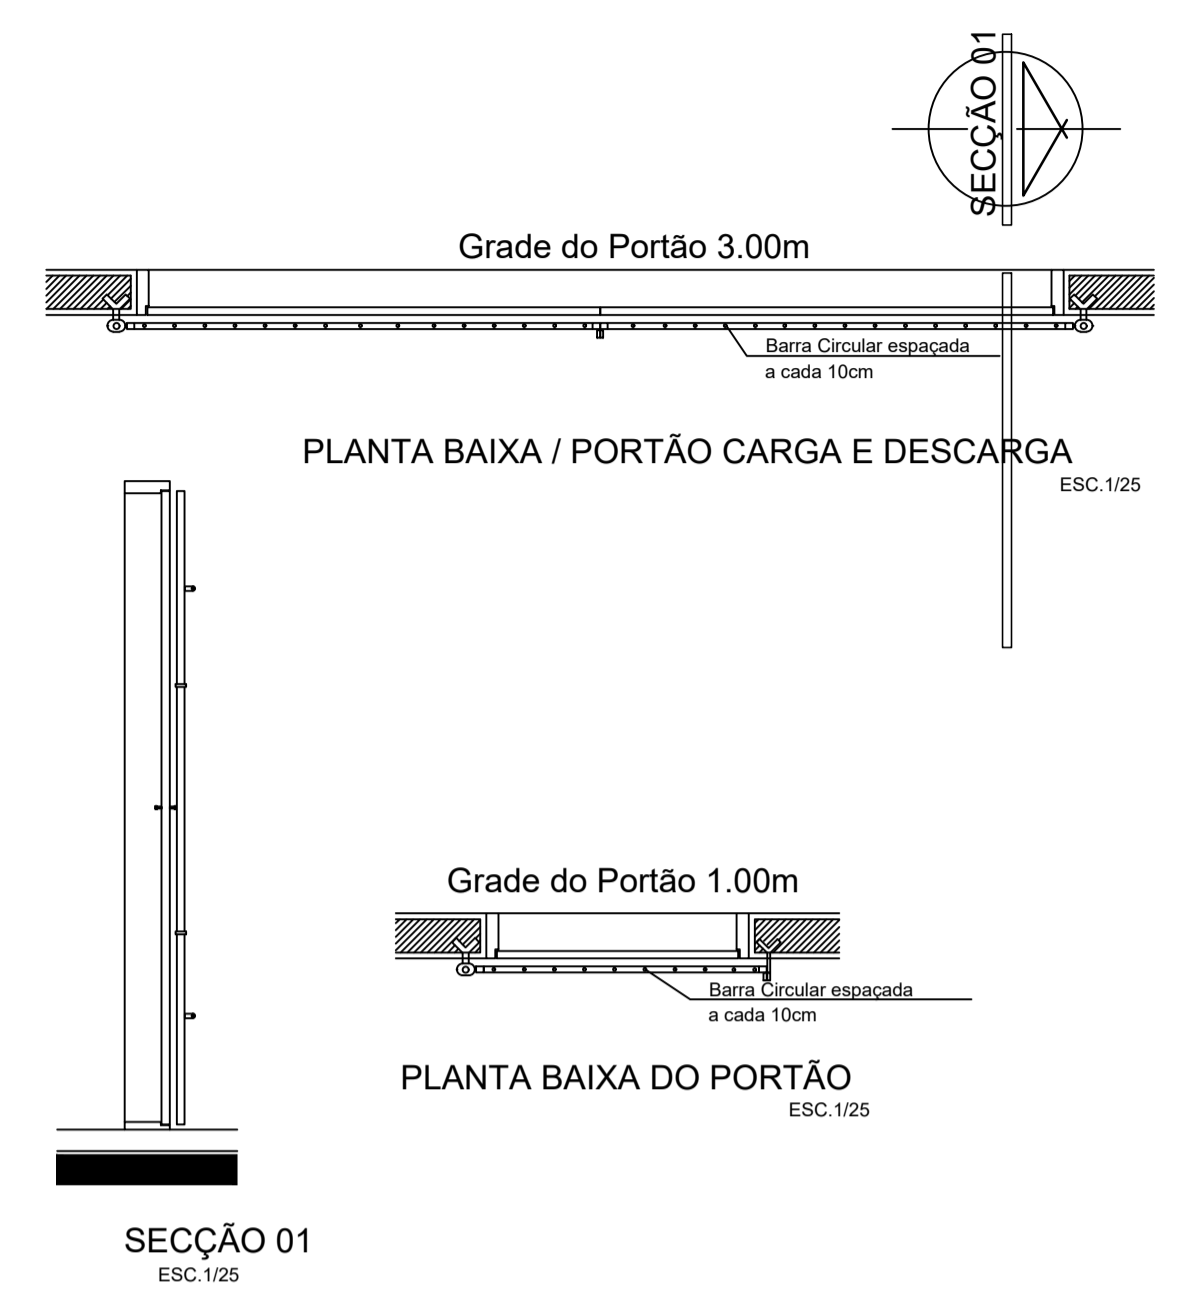


PREFEITURA MUNICIPAL DE AFUÁ	
EMPREENDIMENTO SISTEMA DE ABASTECIMENTO DE ÁGUA	MUNICÍPIO AFUÁ
PROJETO BÁSICO DA SEDE PROJETO HIDRÁULICO	
PLANTA DA SITUAÇÃO DE PRODUÇÃO E RESERVAÇÃO ATUAL E FUTURA DO SISTEMA	
<input type="checkbox"/> LIBERADO PARA EMISSÃO	ASS.: _____
<input type="checkbox"/> LIBERADO COM COMENTÁRIOS	DATA: 09/04/20
<input type="checkbox"/> NÃO LIBERADO	ESCALA: INDICADA
	Nº: -

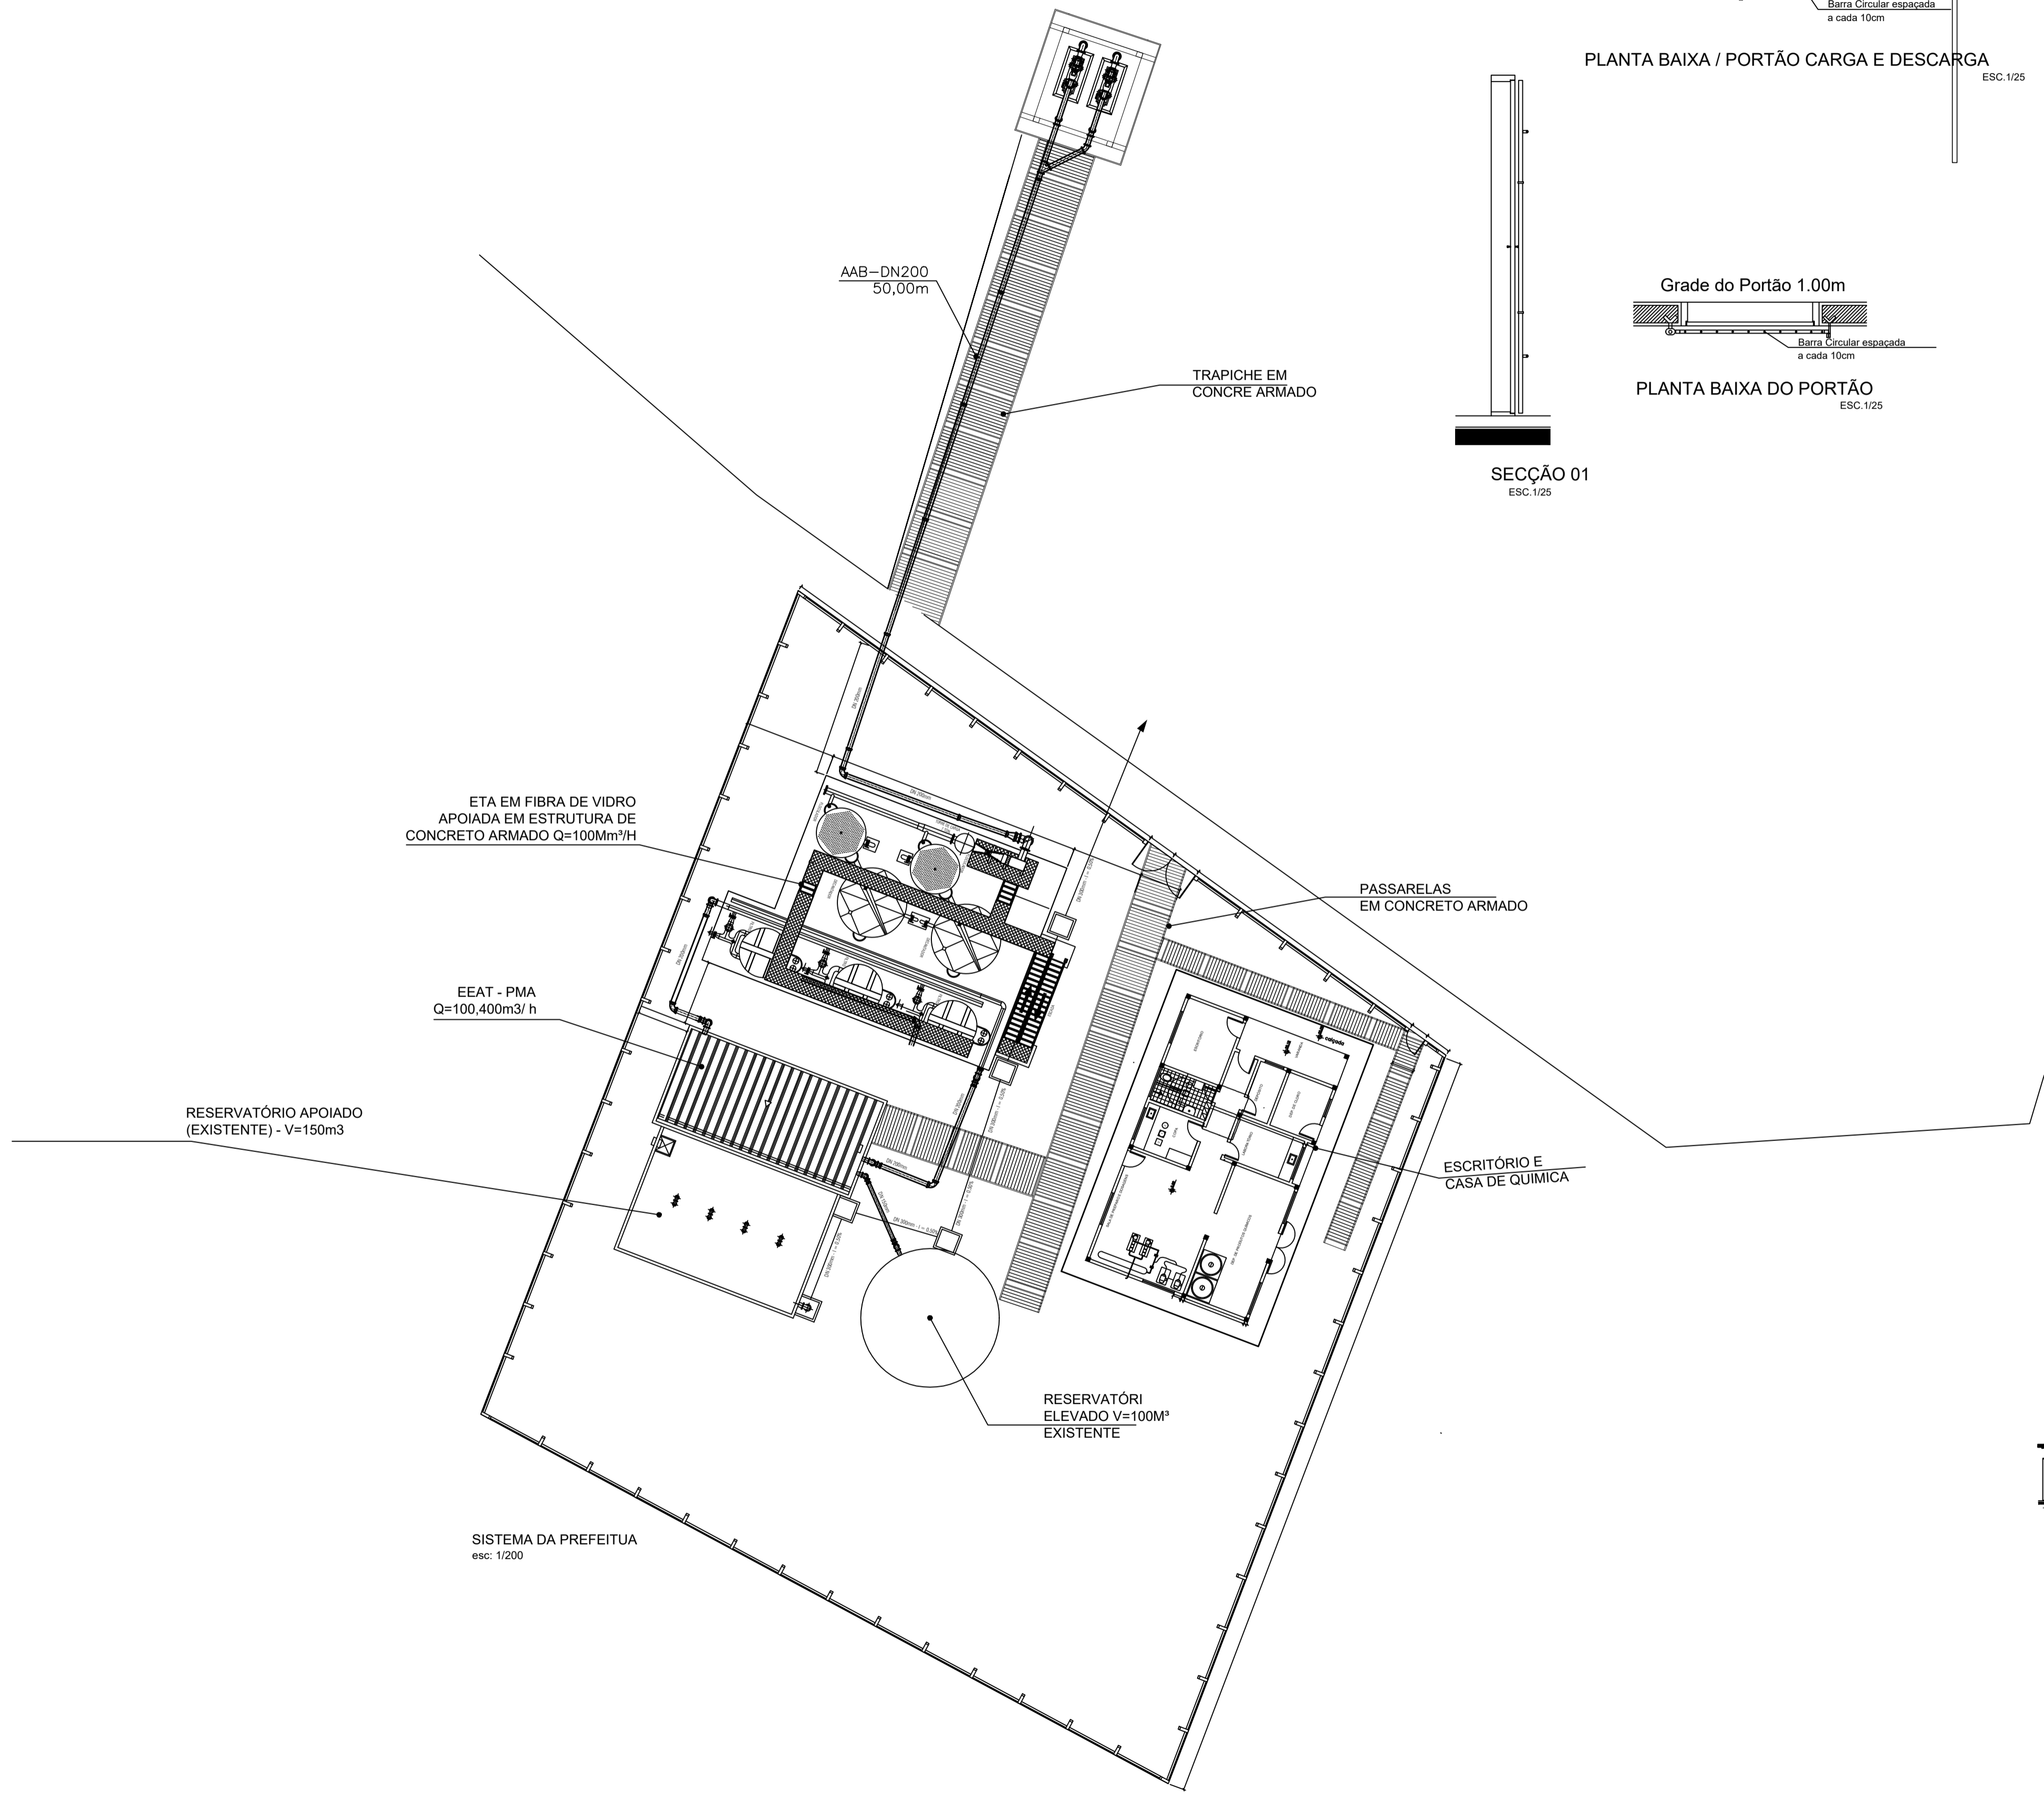

PREFEITURA MUNICIPAL DE AFUÁ	
EMPREENDIMENTO SISTEMA DE ABASTECIMENTO DE ÁGUA	MUNICÍPIO AFUÁ
PROJETO BÁSICO DA SEDE PROJETO HIDRÁULICO PLANTA DE URBANIZAÇÃO E LOCAÇÃO DAS UNIDADES A CONSTRUIR NO SISTEMA PREFEITURA MUNICIPAL DE AFUÁ	
<input type="checkbox"/> LIBERADO PARA EMISSÃO <input type="checkbox"/> LIBERADO COM COMENTÁRIOS <input type="checkbox"/> NÃO LIBERADO	ASS.: _____ DATA: 09/04/20__
	ESCALA: INDICADA Nº: _____